


## **с.п. ЗЫРЯНСКОЕ** Генеральный план


Карта планируемого размещения объектов местного значения

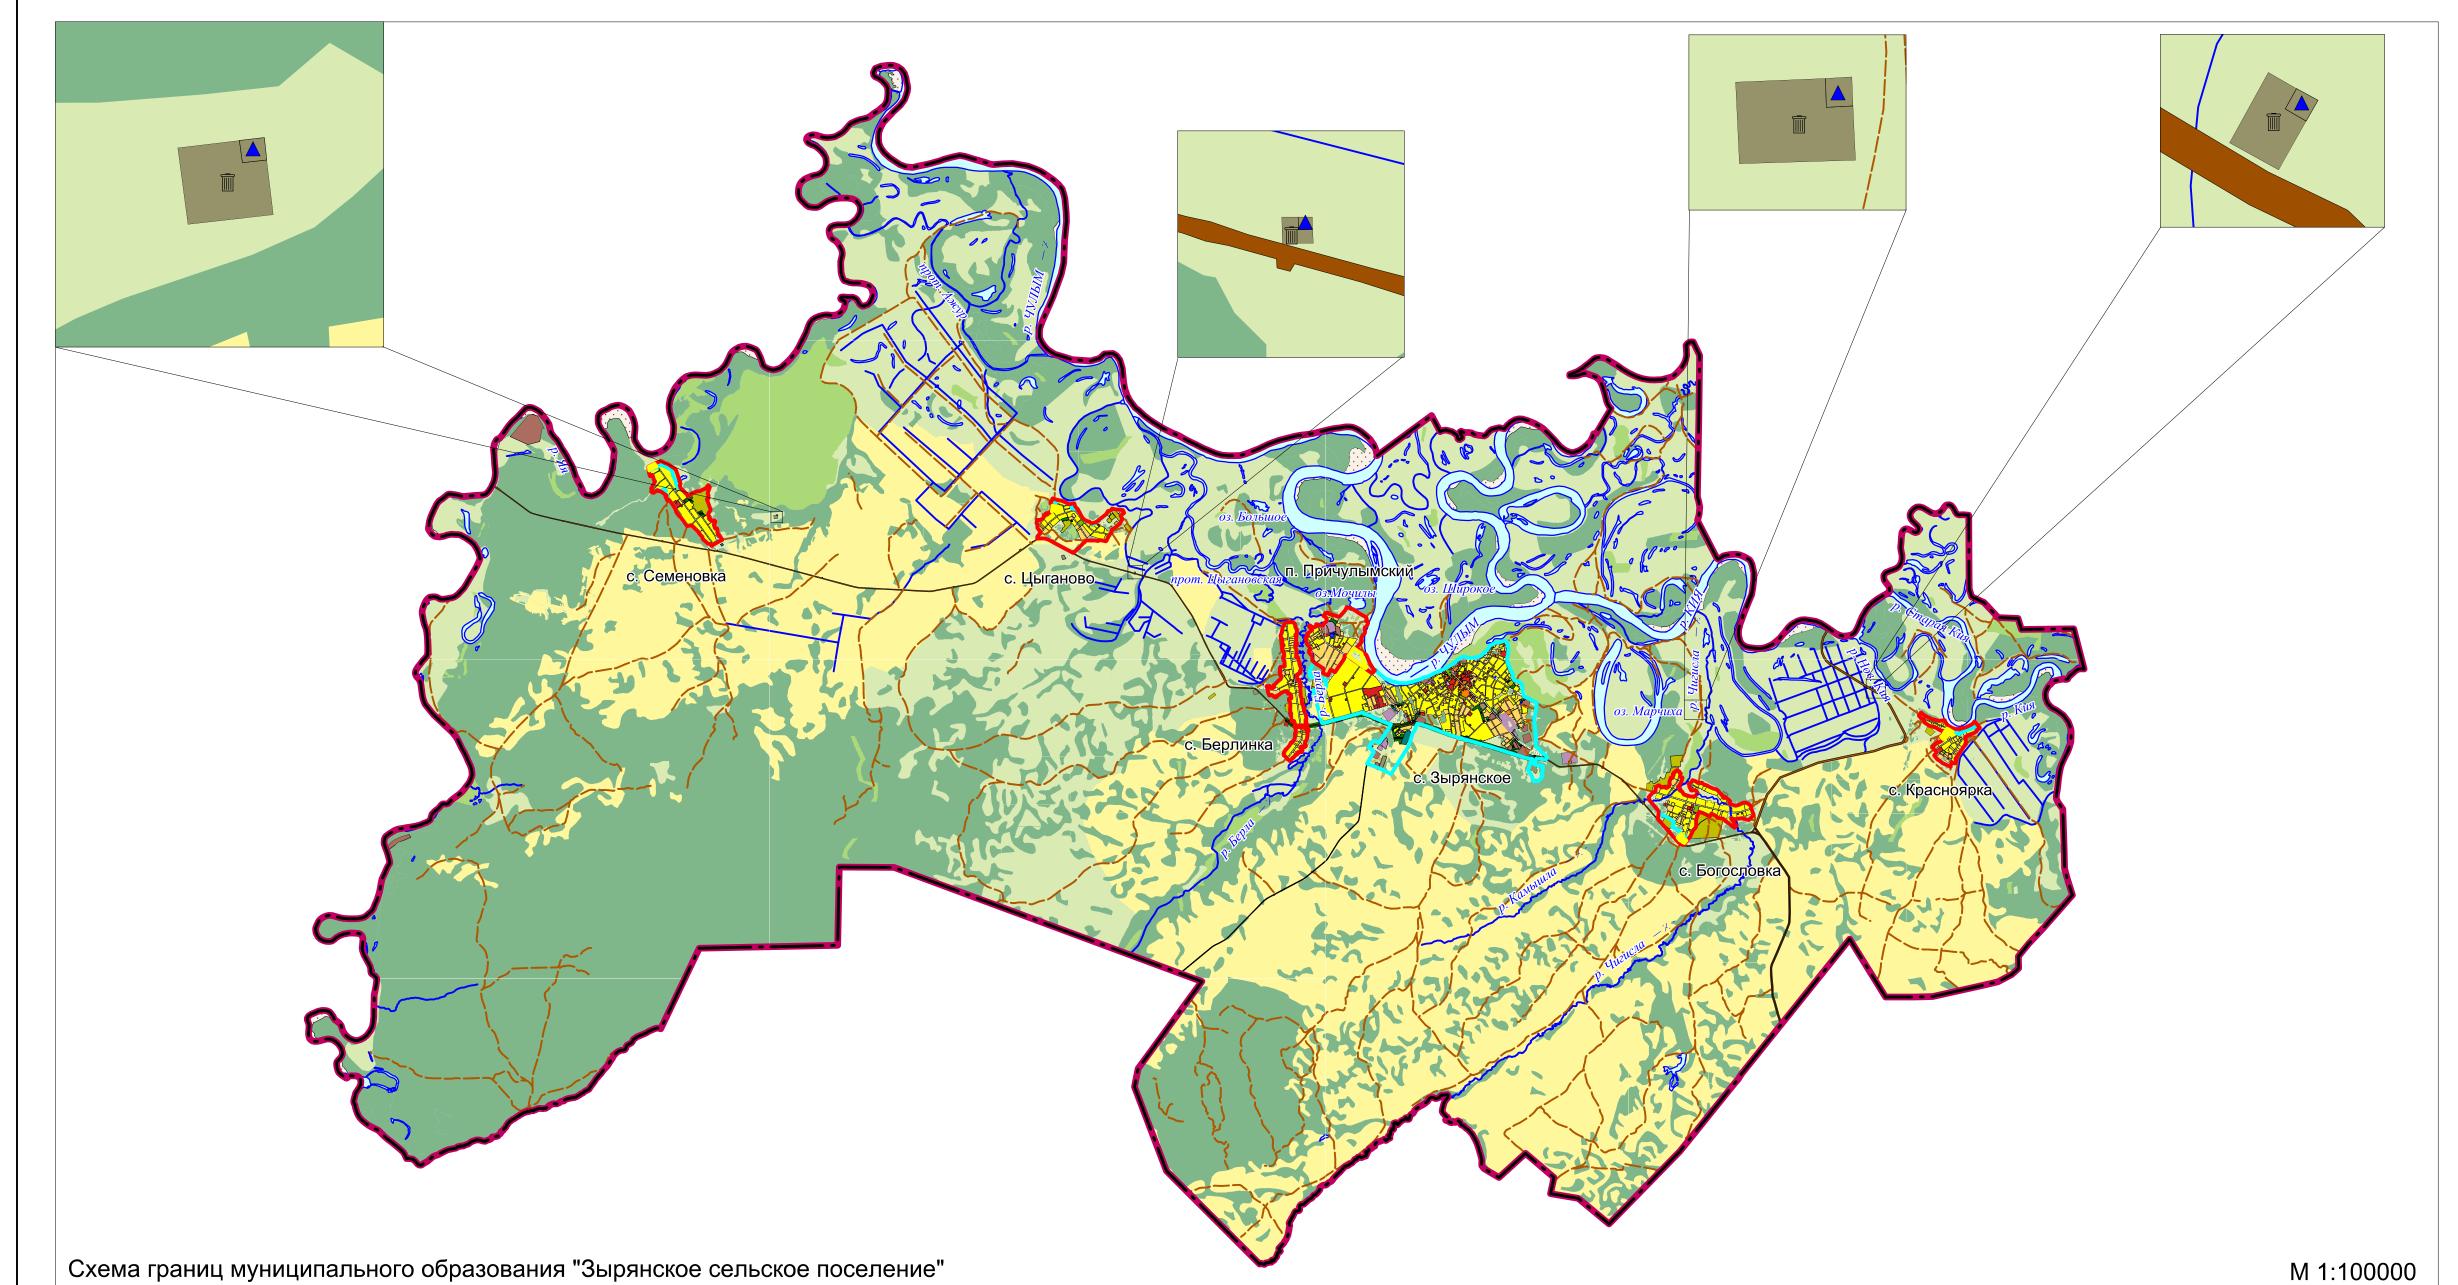


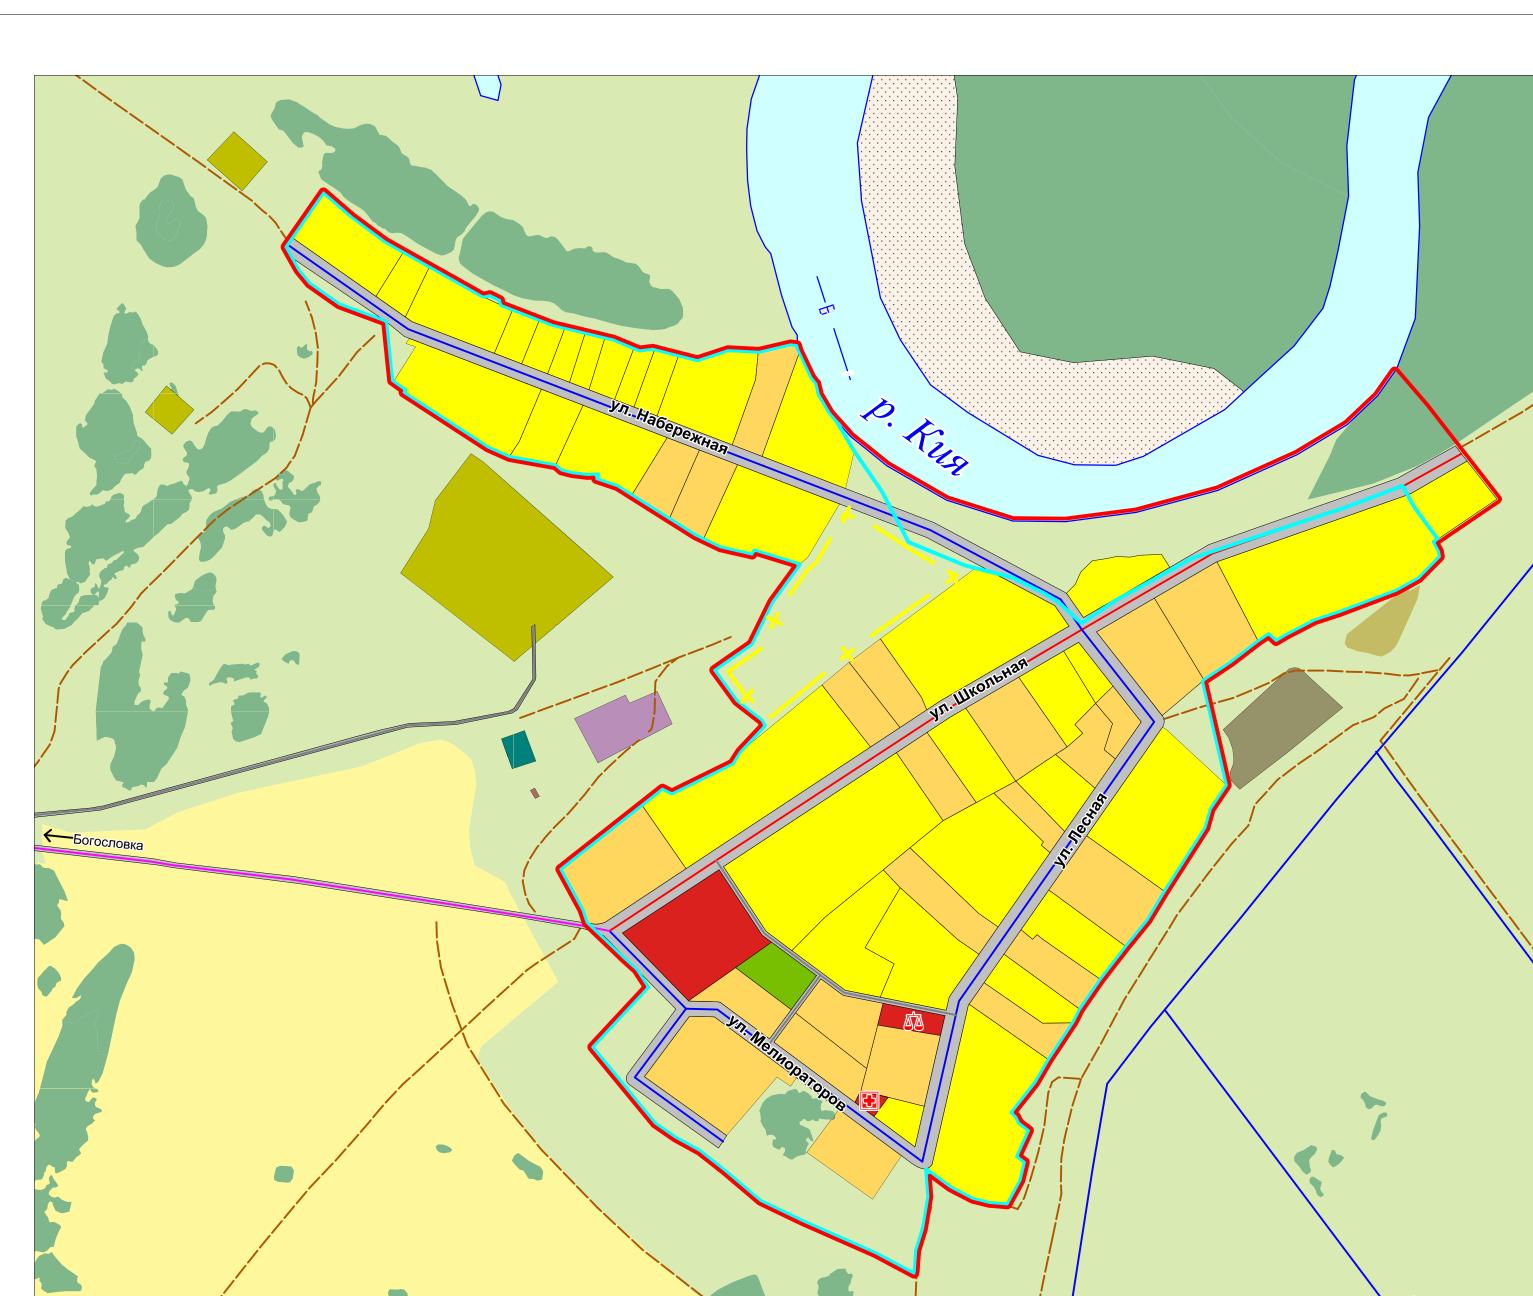

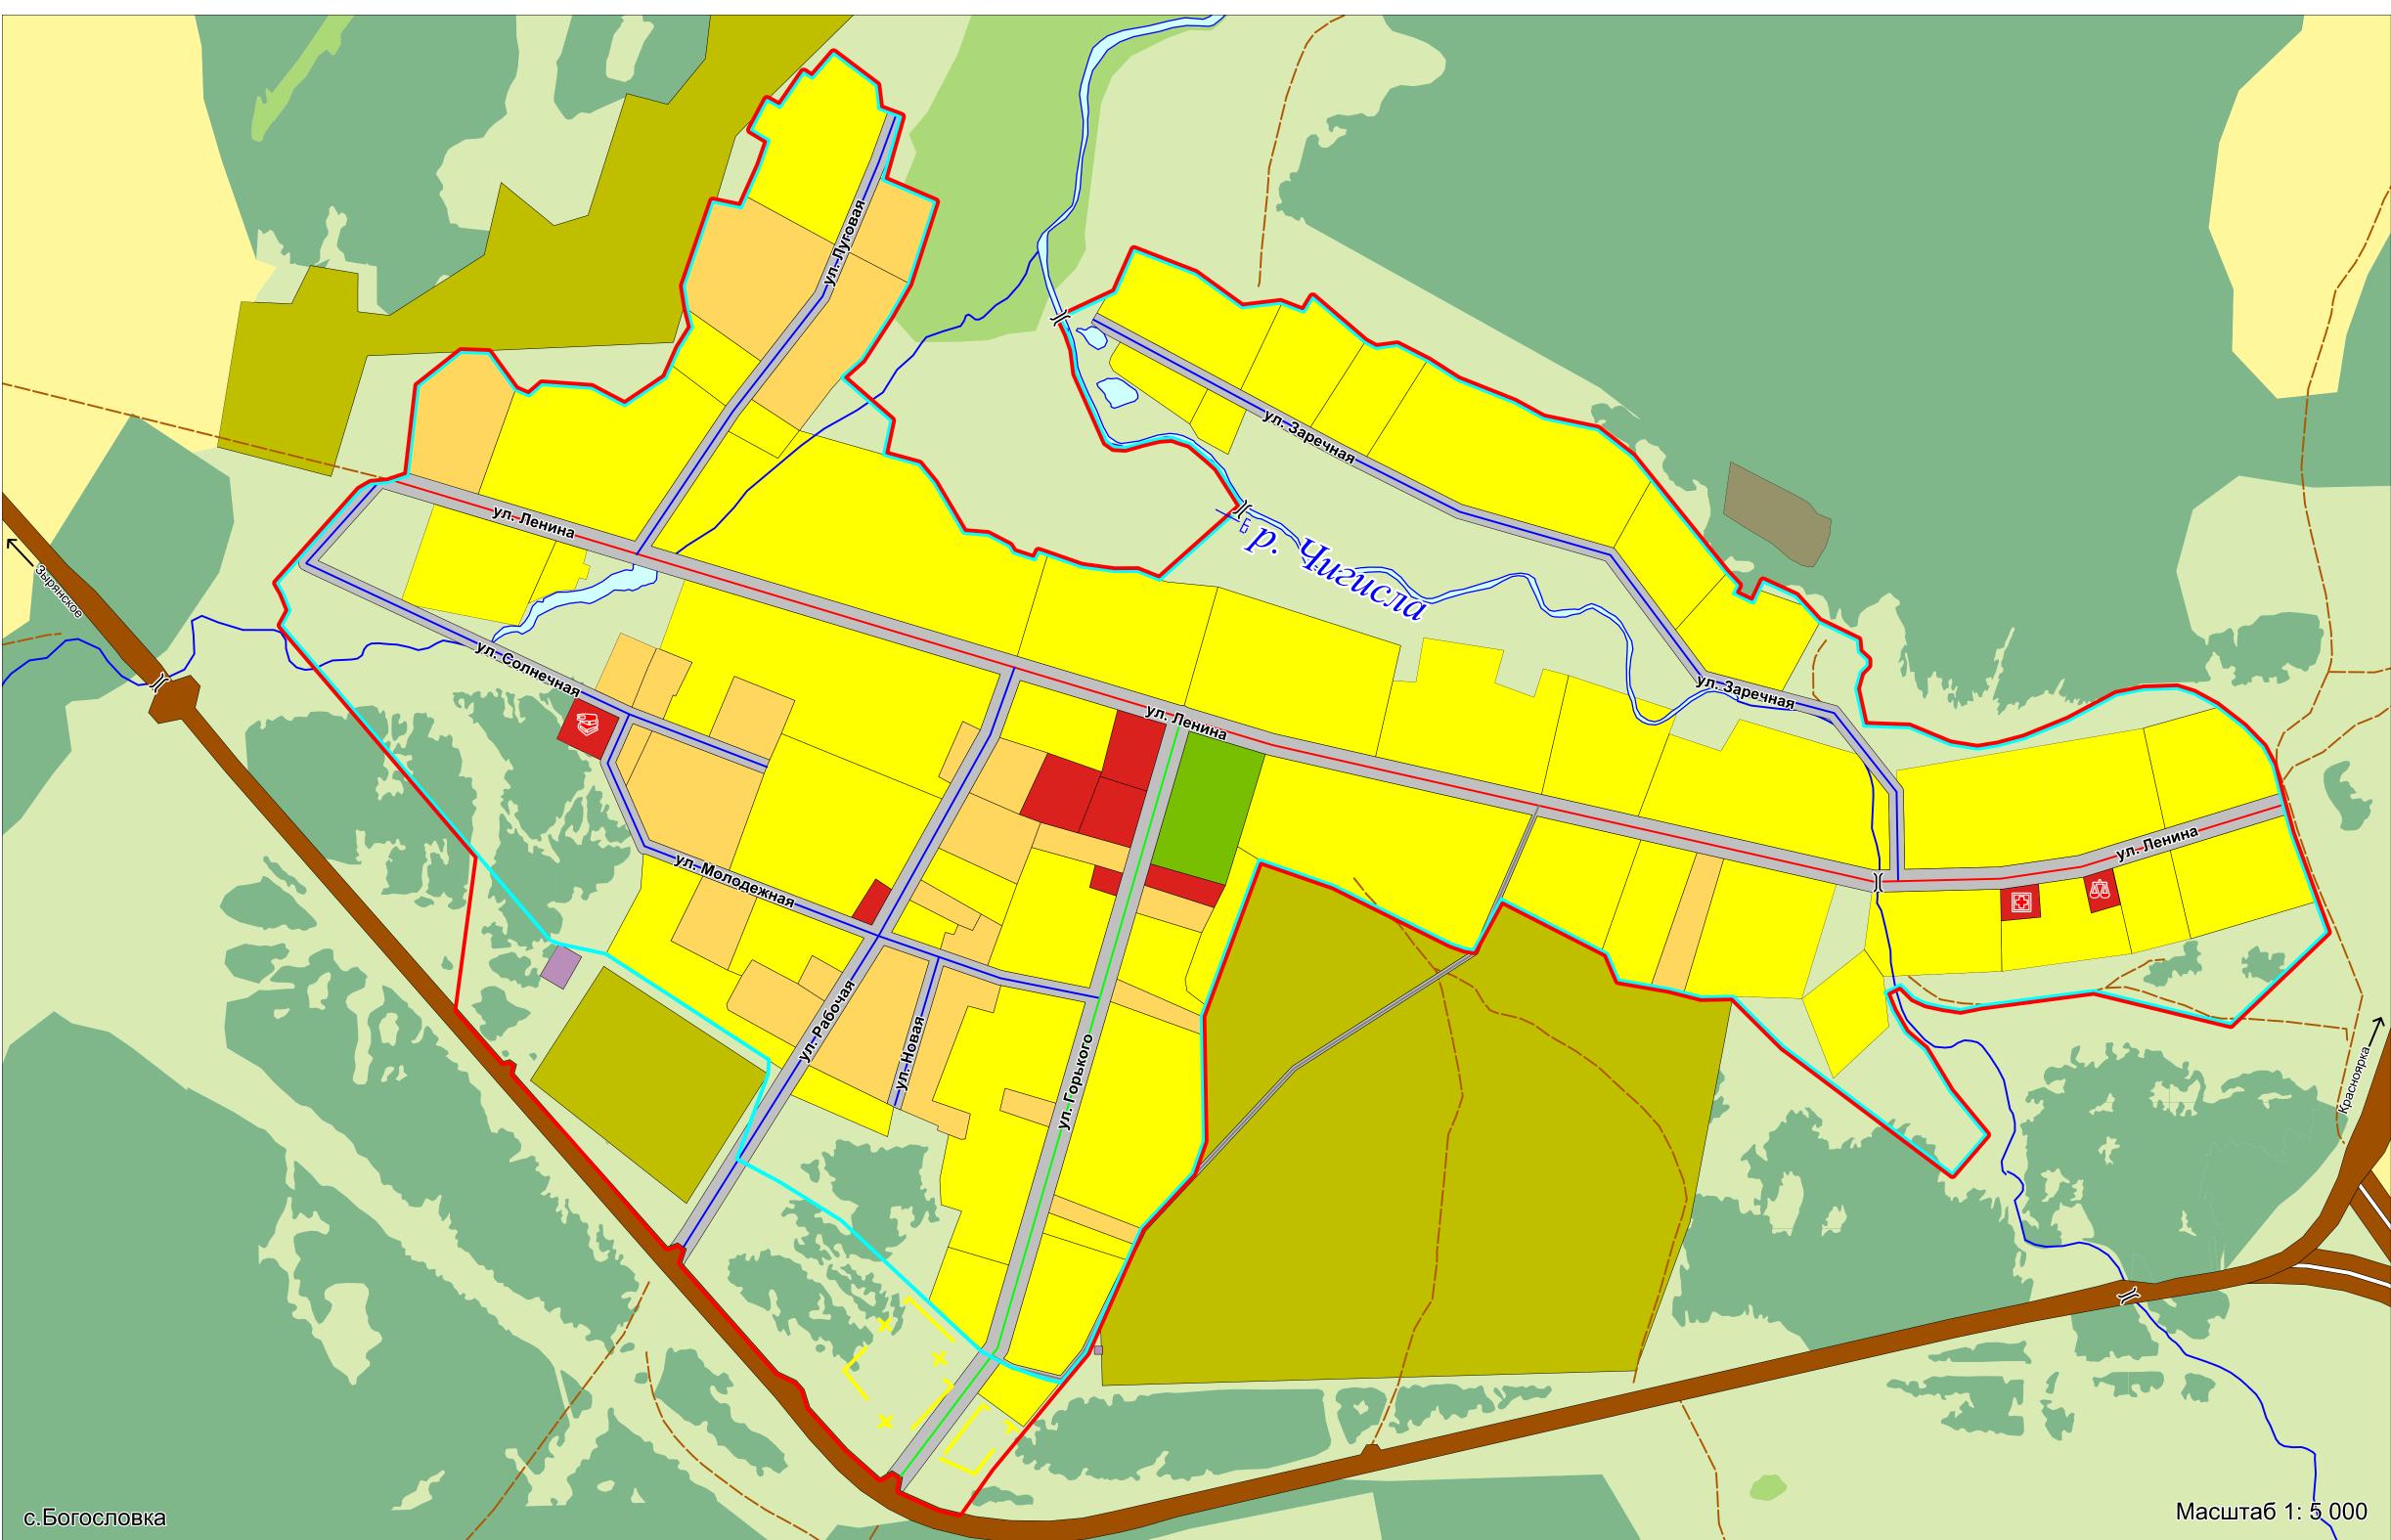



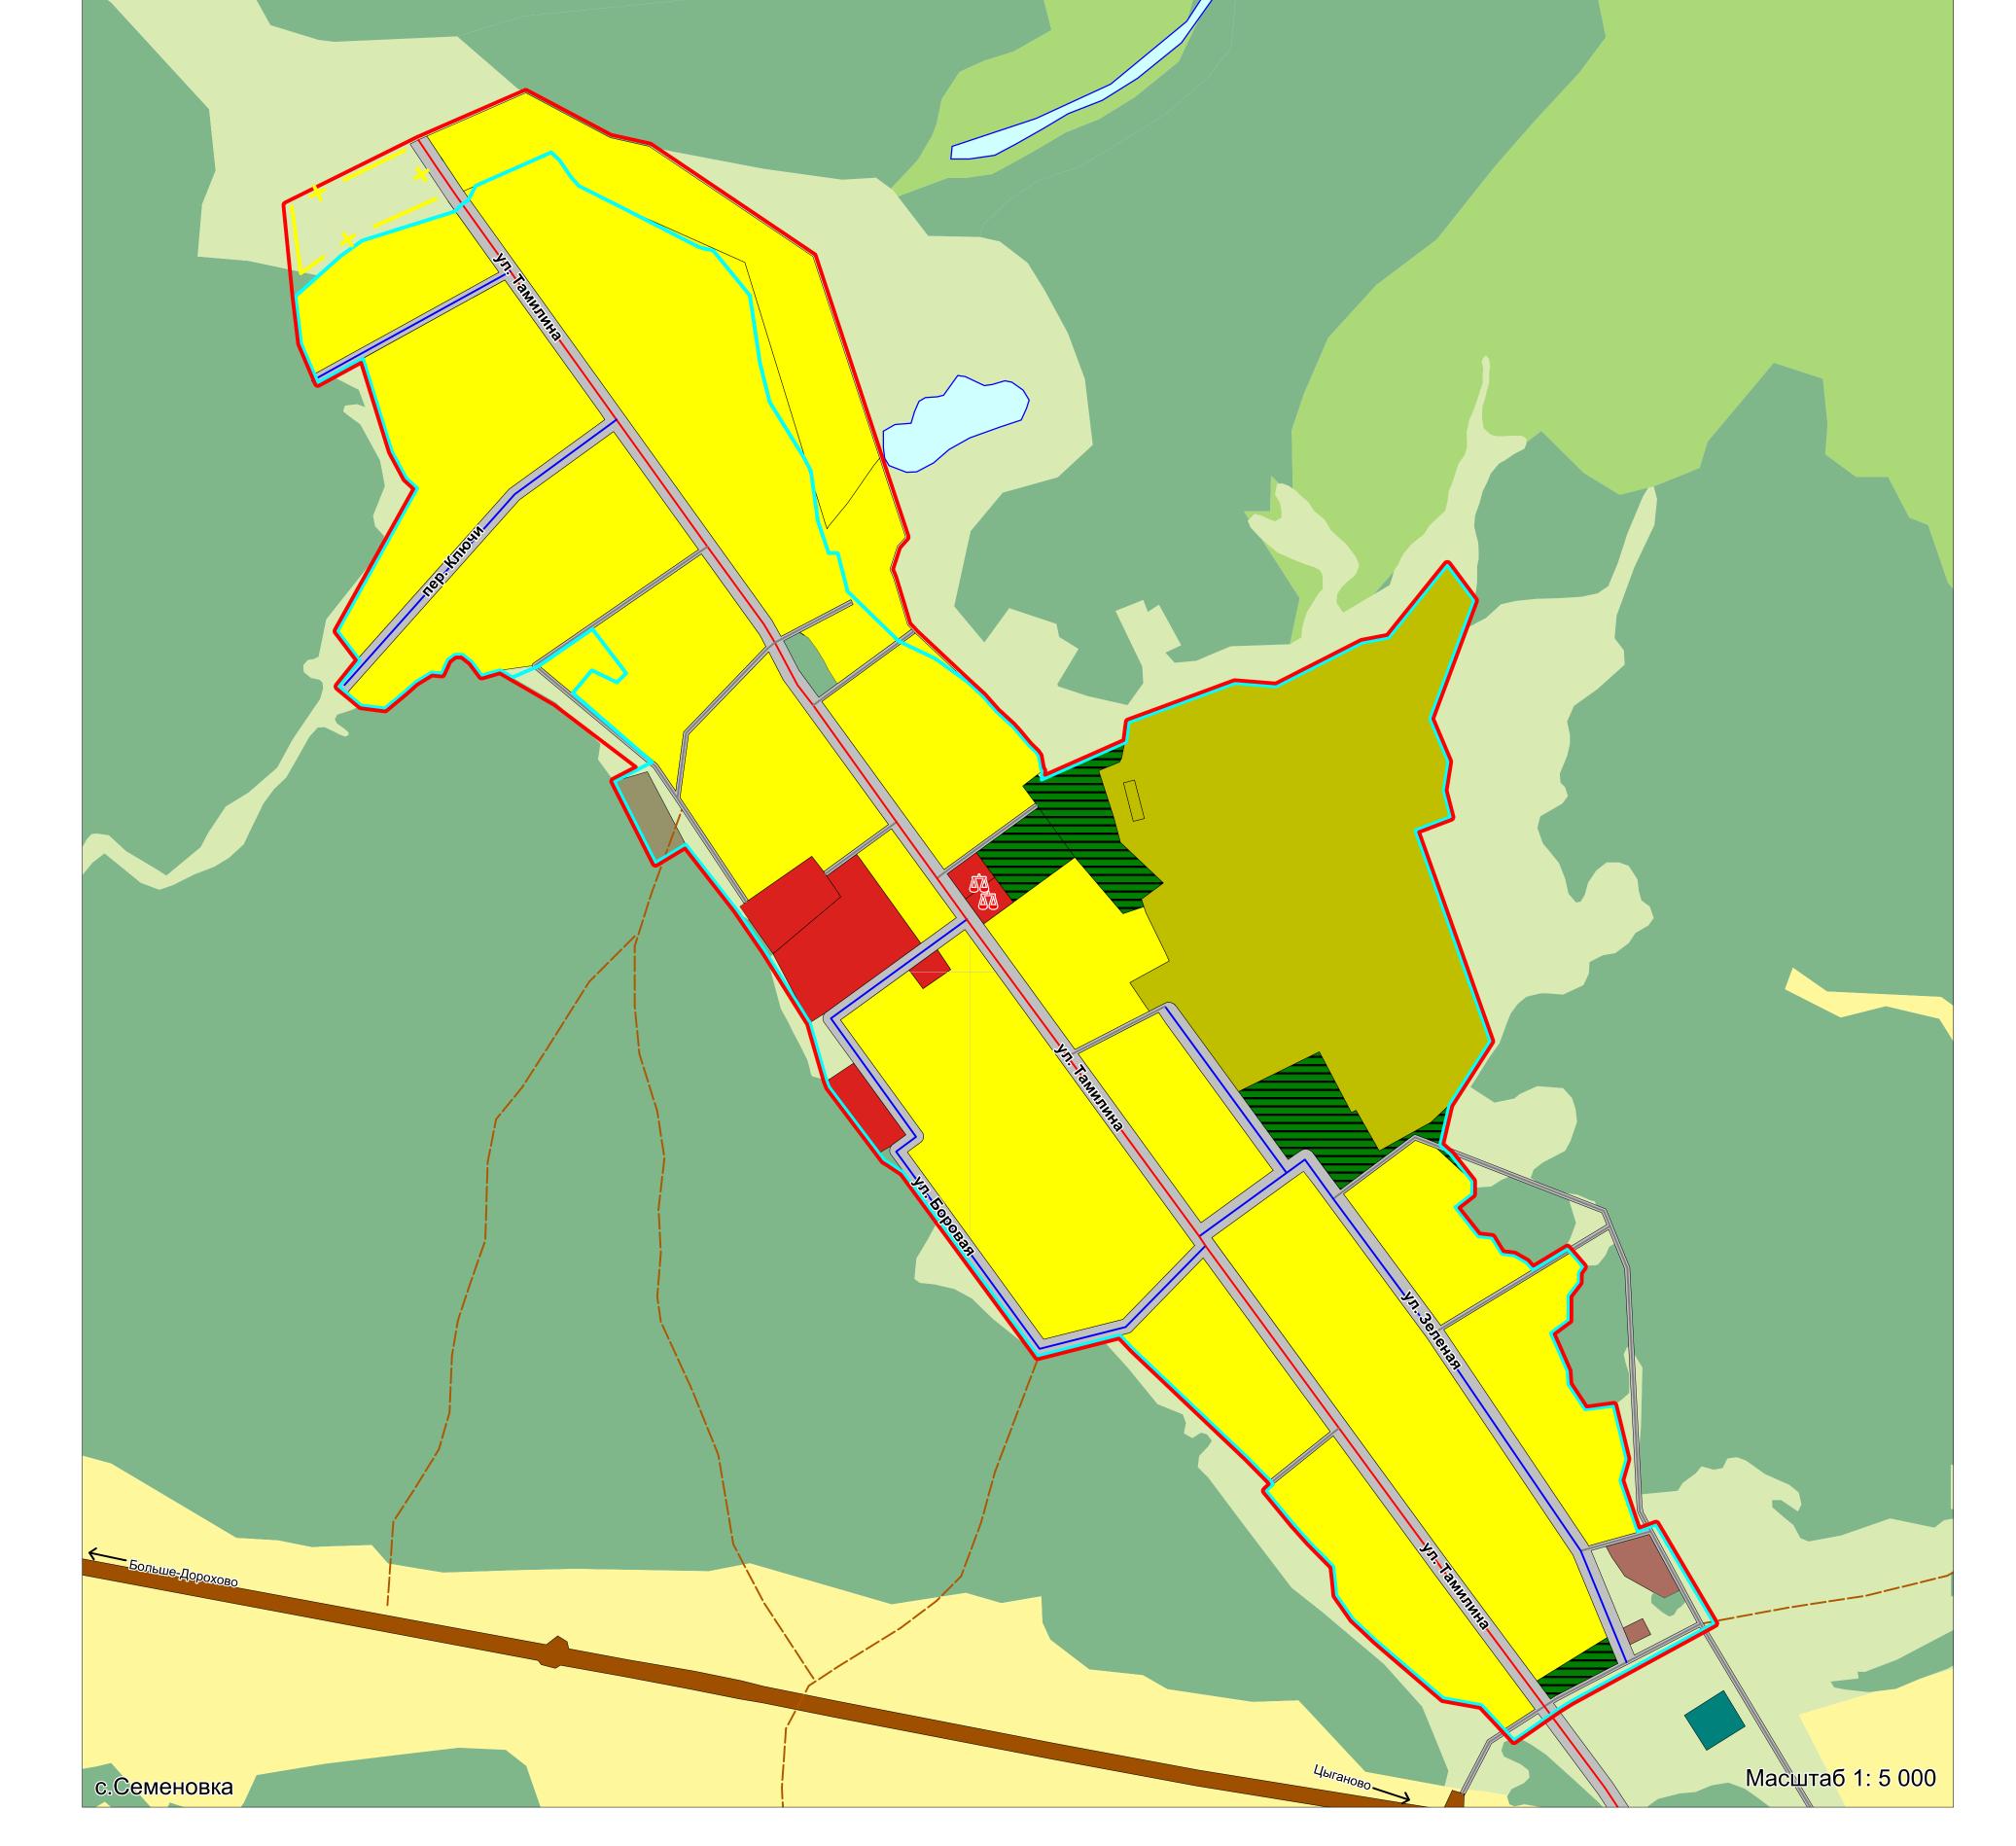

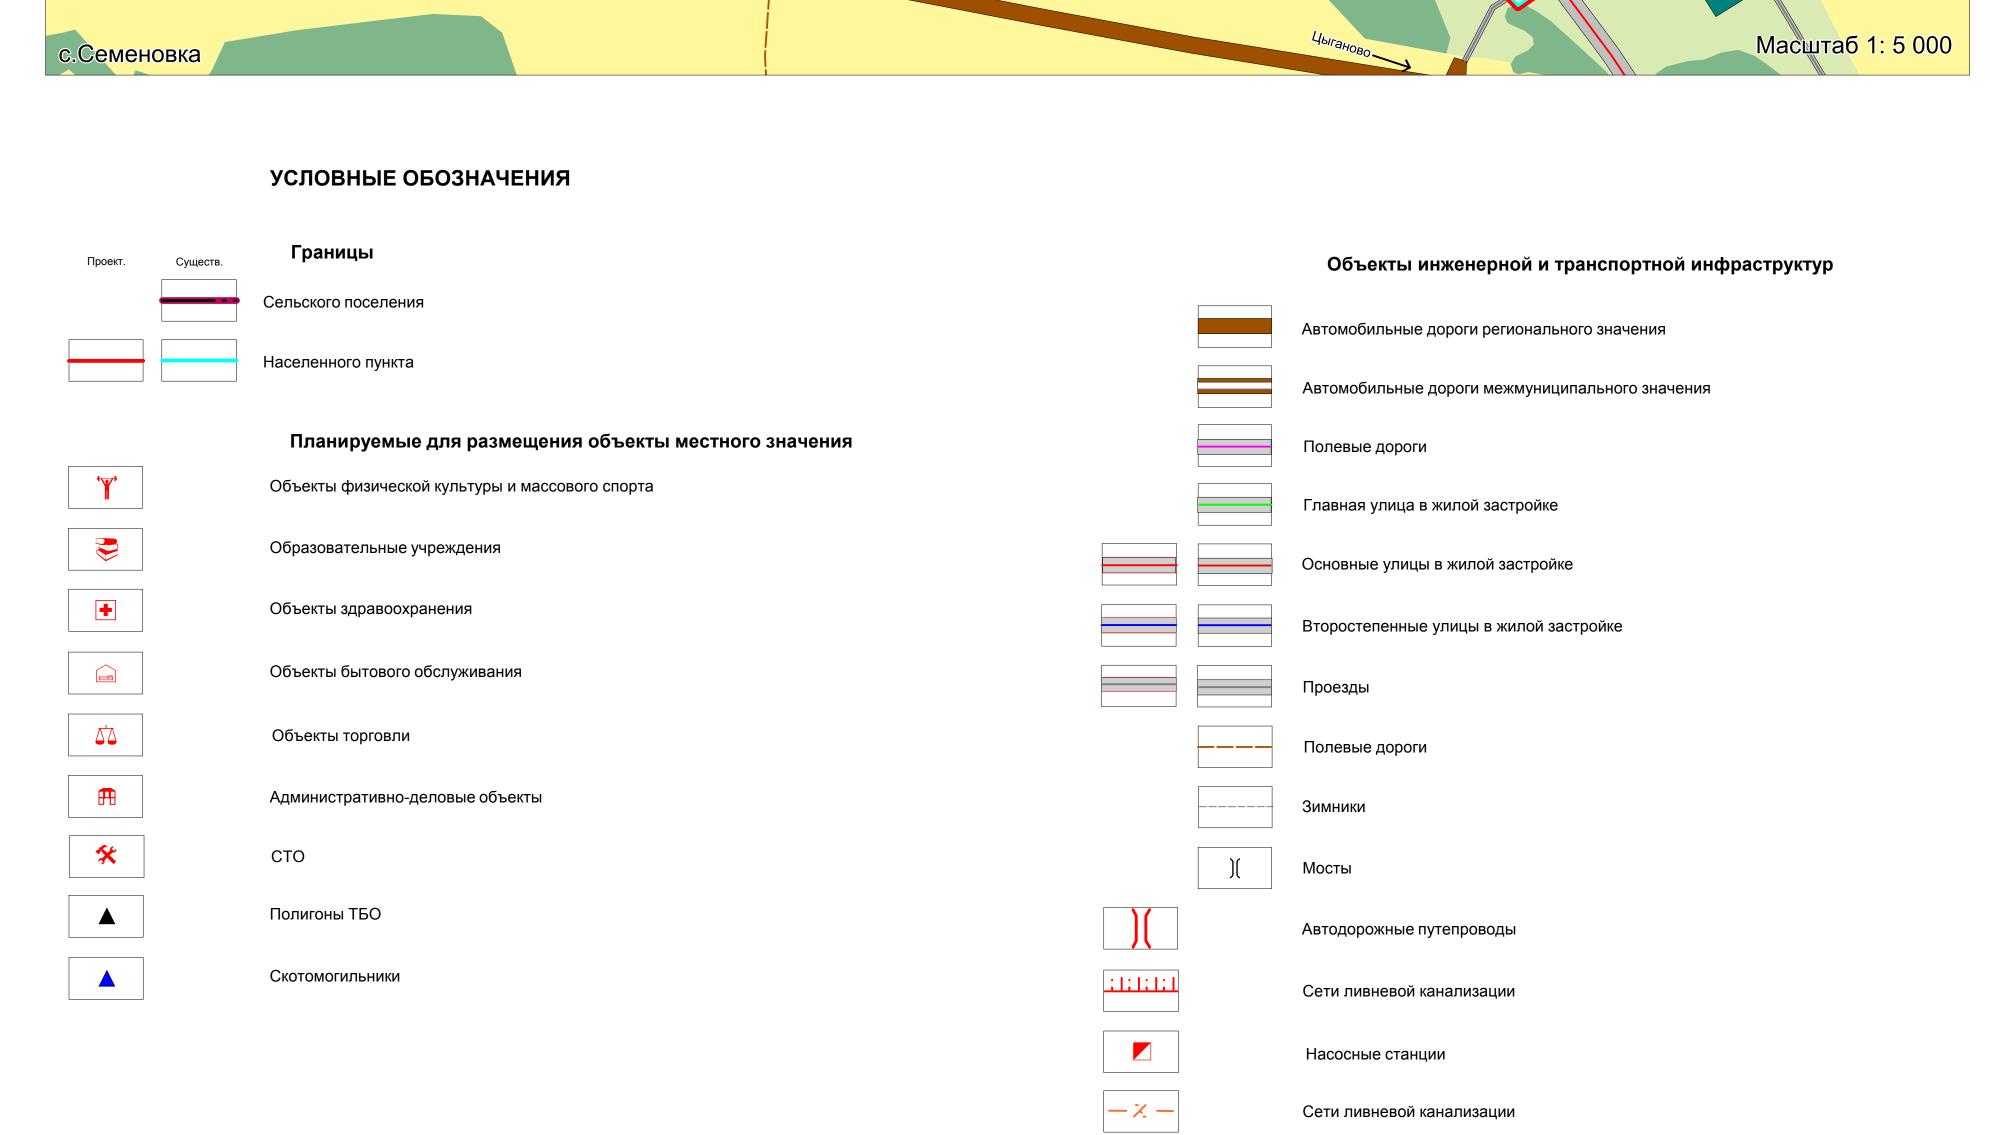

Очистные сооружения ливневой канализации





Зырянского раиона Томскои области от 21 февраля 2013 г. №1

2011.65-ГП ПЗЗ

Генеральный план, правила землепользования и застройки муниципального образования "Зырянское сельское поселение" Зырянского муниципального района Томской области

Директор Михайлов А.М. 09.19
Исполнитель Половинко С.В. 09.19
Карта планируемого размещения объектов местного значения
М 1: 5 000
М 1: 100 000

2011.65-ГП ПЗЗ

Генеральный план муниципального образования Стадия Лист Листов ГП 1.1 11

Карта планируемого размещения объектов местного значения
Г. Томск